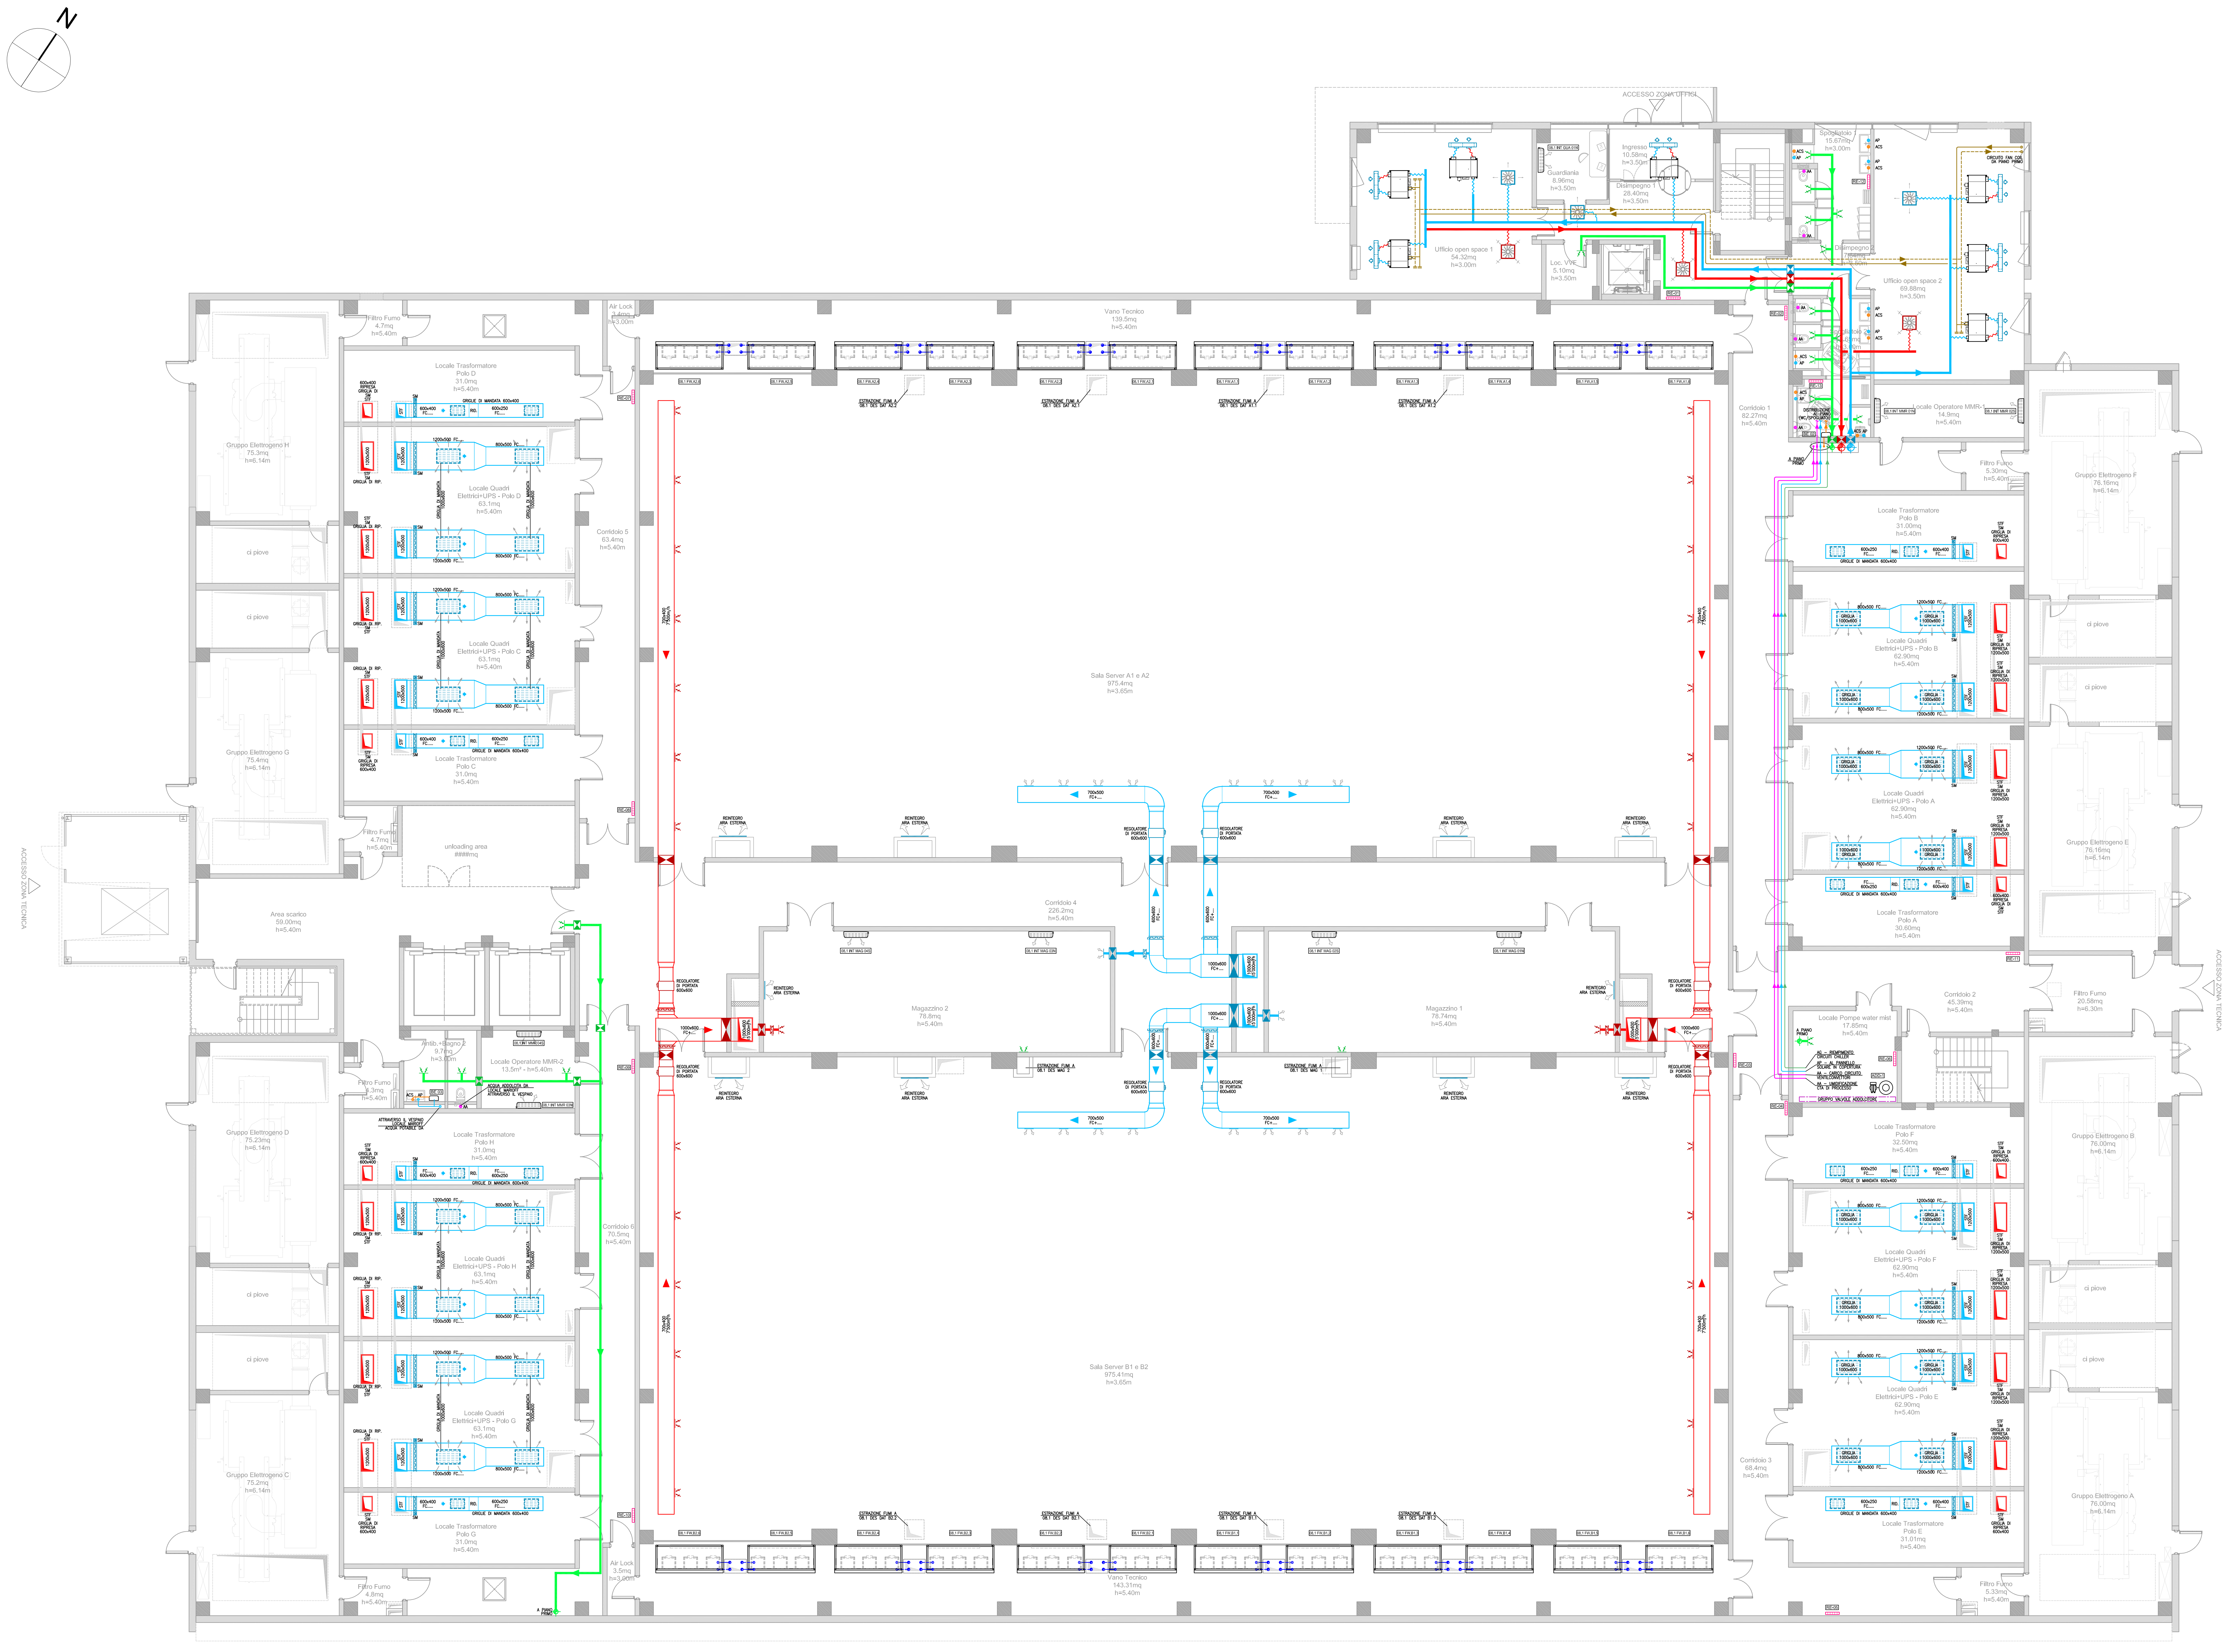
N
ACCESSO ZONA UFFICI
Ufficio open space 1
54.32mq
h=3.00m
Guardiania
8.96mq
h=3.50m
Ingresso
10.58mq
h=3.50m
Disimpegno 1
28.40mq
h=3.50m
Loc. VVF
5.10mq
h=3.50m
Spogliatoio 1
15.67mq
h=3.00m
Disimpegno 2
Spogliatoio 2
Ufficio open space 2
69.88mq
h=3.50m
CIRCUITO FAN COIL DA PIANO PRIMO
DISTRIBUZIONE AL PIANO (WC/SPOGLIATOI)
A PIANO PRIMO
Corridoio 1
82.27mq
h=5.40m
Locale Operatore MMR-1
14.9mq
h=5.40m
Filtro Fumo
5.30mq
h=5.40m
Vano Tecnico
139.5mq
h=5.40m
Air Lock
3.4mq
h=3.00m
Filtro Fumo
4.7mq
h=5.40m
Gruppo Elettrogeno H
75.3mq
h=6.14m
Locale Trasformatore
Polo D
31.0mq
h=5.40m
Locale Quadri
Elettrici+UPS - Polo D
63.1mq
h=5.40m
ci piove
Corridoio 5
63.4mq
h=5.40m
Locale Quadri
Elettrici+UPS - Polo C
63.1mq
h=5.40m
Gruppo Elettrogeno G
75.4mq
h=6.14m
Locale Trasformatore
Polo C
31.0mq
h=5.40m
Filtro Fumo
4.7mq
h=5.40m
unloading area
####mq
Area scarico
59.00mq
h=5.40m
ACCESSO ZONA TECNICA
Sala Server A1 e A2
975.4mq
h=3.65m
Corridoio 4
226.2mq
h=5.40m
Magazzino 2
78.8mq
h=5.40m
Magazzino 1
78.74mq
h=5.40m
REINTEGRO ARIA ESTERNA
REGOLATORE DI PORTATA 600x600
ESTRAZIONE FUMI A 08.1 DES MAG 2
ESTRAZIONE FUMI A 08.1 DES MAG 1
700x500 FC+....
1000x600 FC+....
700x400 7500m³/h
Locale Trasformatore
Polo B
31.00mq
h=5.40m
Locale Quadri
Elettrici+UPS - Polo B
62.90mq
h=5.40m
Locale Quadri
Elettrici+UPS - Polo A
62.90mq
h=5.40m
Locale Trasformatore
Polo A
30.60mq
h=5.40m
Gruppo Elettrogeno F
76.16mq
h=6.14m
Gruppo Elettrogeno E
76.16mq
h=6.14m
Corridoio 2
45.39mq
h=5.40m
Filtro Fumo
20.58mq
h=6.30m
Locale Pompe water mist
17.85mq
h=5.40m
AG - RIEMPIMENTO CIRCUITI CHILLER
AP - AL PANNELLO SOLARE IN COPERTURA
AA - CARICO CIRCUITO VENTILCONVETTORI
AA - UMIDIFICAZIONE CTA DI PROCESSO
GRUPPO VALVOLE ADDOLCITORE
ACCESSO ZONA TECNICA
Locale Trasformatore
Polo F
32.50mq
h=5.40m
Locale Quadri
Elettrici+UPS - Polo F
62.90mq
h=5.40m
Locale Quadri
Elettrici+UPS - Polo E
62.90mq
h=5.40m
Locale Trasformatore
Polo E
31.01mq
h=5.40m
Gruppo Elettrogeno B
76.00mq
h=6.14m
Gruppo Elettrogeno A
76.00mq
h=6.14m
Corridoio 3
68.4mq
h=5.40m
Filtro Fumo
5.33mq
h=5.40m
Gruppo Elettrogeno D
75.23mq
h=6.14m
Locale Operatore MMR-2
13.5mq
h=5.40m
Locale Trasformatore
Polo H
31.0mq
h=5.40m
Locale Quadri
Elettrici+UPS - Polo H
63.1mq
h=5.40m
Locale Quadri
Elettrici+UPS - Polo G
63.1mq
h=5.40m
Gruppo Elettrogeno C
75.2mq
h=6.14m
Locale Trasformatore
Polo G
31.0mq
h=5.40m
Filtro Fumo
4.8mq
h=5.40m
Corridoio 6
70.5mq
h=5.40m
Sala Server B1 e B2
975.41mq
h=3.65m
Vano Tecnico
143.31mq
h=5.40m
Air Lock
3.8mq
h=3.00m

LEGENDA

🟦	CANALI DI MANDATA
🟥	CANALI DI RIPRESA
🟩	CANALI DI ESTRAZIONE E ESPULSIONE
🟪	CANALI DI ESTRAZIONE FUMI
〰	CANALI CIRCOLARI FLESSIBILI
— ACO	TUBAZIONI ACQUA CIRCUITO CHANGE OVER
— AP	TUBAZIONI ACQUA POTABILE
— ACS	TUBAZIONI ACQUA CALDA SANITARIA
— AR	TUBAZIONI ACQUA REFRIGERATA
— AA	TUBAZIONI ACQUA ADDOLCITA
— AG	TUBAZIONI ACQUA GLICOLATA
▭	UNITÁ INTERNA SPLIT
⇑	BOCCHETTA DI MANDATA
⇓	BOCCHETTA DI RIPRESA O ESTRAZIONE
⋈	SERRANDA TAGLIAFUOCO
▭	SR - SERRANDA DI REGOLAZIONE MANUALE
▭ M	SM - SERRANDA MOTORIZZATA
⇕	BOCCHETTA LINEARE
▭	RE - RADIATORE ELETTRICO

VALIDO SOLO PER IMPIANTI MECCANICI

progetto n.
13 03 - DATA IV - CORNAREDO / SETTIMO M.SE

proprietà
Data4
SMART & SCALABLE DATA CENTERS

progettista
ORDINE DEI PERITI INDUSTRIALI E DEI PERITI INDUSTRIALI LAUREATI MILANO e LODI
Per. Ind.
VAVASSORI ALESSANDRO
n° 4643
Termotecnica
Alessandro Vavassori

impresa

OCIS
AN EQUANS COMPANY
OMEGA CONCEPT IMPIANTI E SISTEMI S.p.A
Italy - Process Industries
Strada 6 - Palazzo A11
20057 Assago (MI)

proprietà
DATA 4 ITALY S.R.L.
Piazza Eleonora Duse, 2
20122 MILANO

progetto strutturale:
GENERALE PREFABBRICATI S.p.a.
centro direzionale quattrotorri
Ellera Scalo - 06132 PERUGIA - IT
tel.: +39 075 51 871 fax: +39 075 51 71 145
www.generaleprefabbricatispa.com

progetto impianti acustici:
ACOUSTIC & ENGINEERING s.r.l.
Via Cavour, 14 - 20851 LISSONE (MB)
tel.: 039/2459177 fax: 039/4655570
www.brugola.net

progetto impianti meccanici:
OMEGA CONCEPT IMPIANTI E SISTEMI S.p.A.
Strada 6 - Palazzo A11
20057 Assago (MI)

progetto impianti elettrici:
INEO TERTIAIRE IdF
165 Rue Jean Jaurès
78130 Les Mureaux
cofelyineo-gdfsuez.com

progetto architettonico:
garretti associati architects planners engineers
GARRETTI ASSOCIATI S.r.l.
Via Trieste, 9 - 20146 MILANO
tel.: +39 02 430 6931 fax: +39 02 480 170 51
www.garrettiassociati.it

progetto
DATA CENTER
DC08.2

SEGNALAZIONE
CERTIFICATA DI INIZIO
ATTIVITA' alternativa al
Permesso di Costruire
ai sensi del d.P.R. n° 380/2001 e del
d.P.R. n° 160/2010

prima emissione
13.01.2023

disegnato da
AB

aggiornamenti
A . .
B

descrizione:
DATA4 MILANO - EDIFICIO DC08.1

PIANO TERRA - QUOTA ±0.00
PLANIMETRIA DISTRIBUZIONE IMPIANTI HVAC E PIPING

scala:
1:100 A0

tavola n.

disciplina	lotto	sub	categoria	tipo	piano	numero
C	08.1	00	RE	10	+00	01

IMPIANTI MECCANICI